


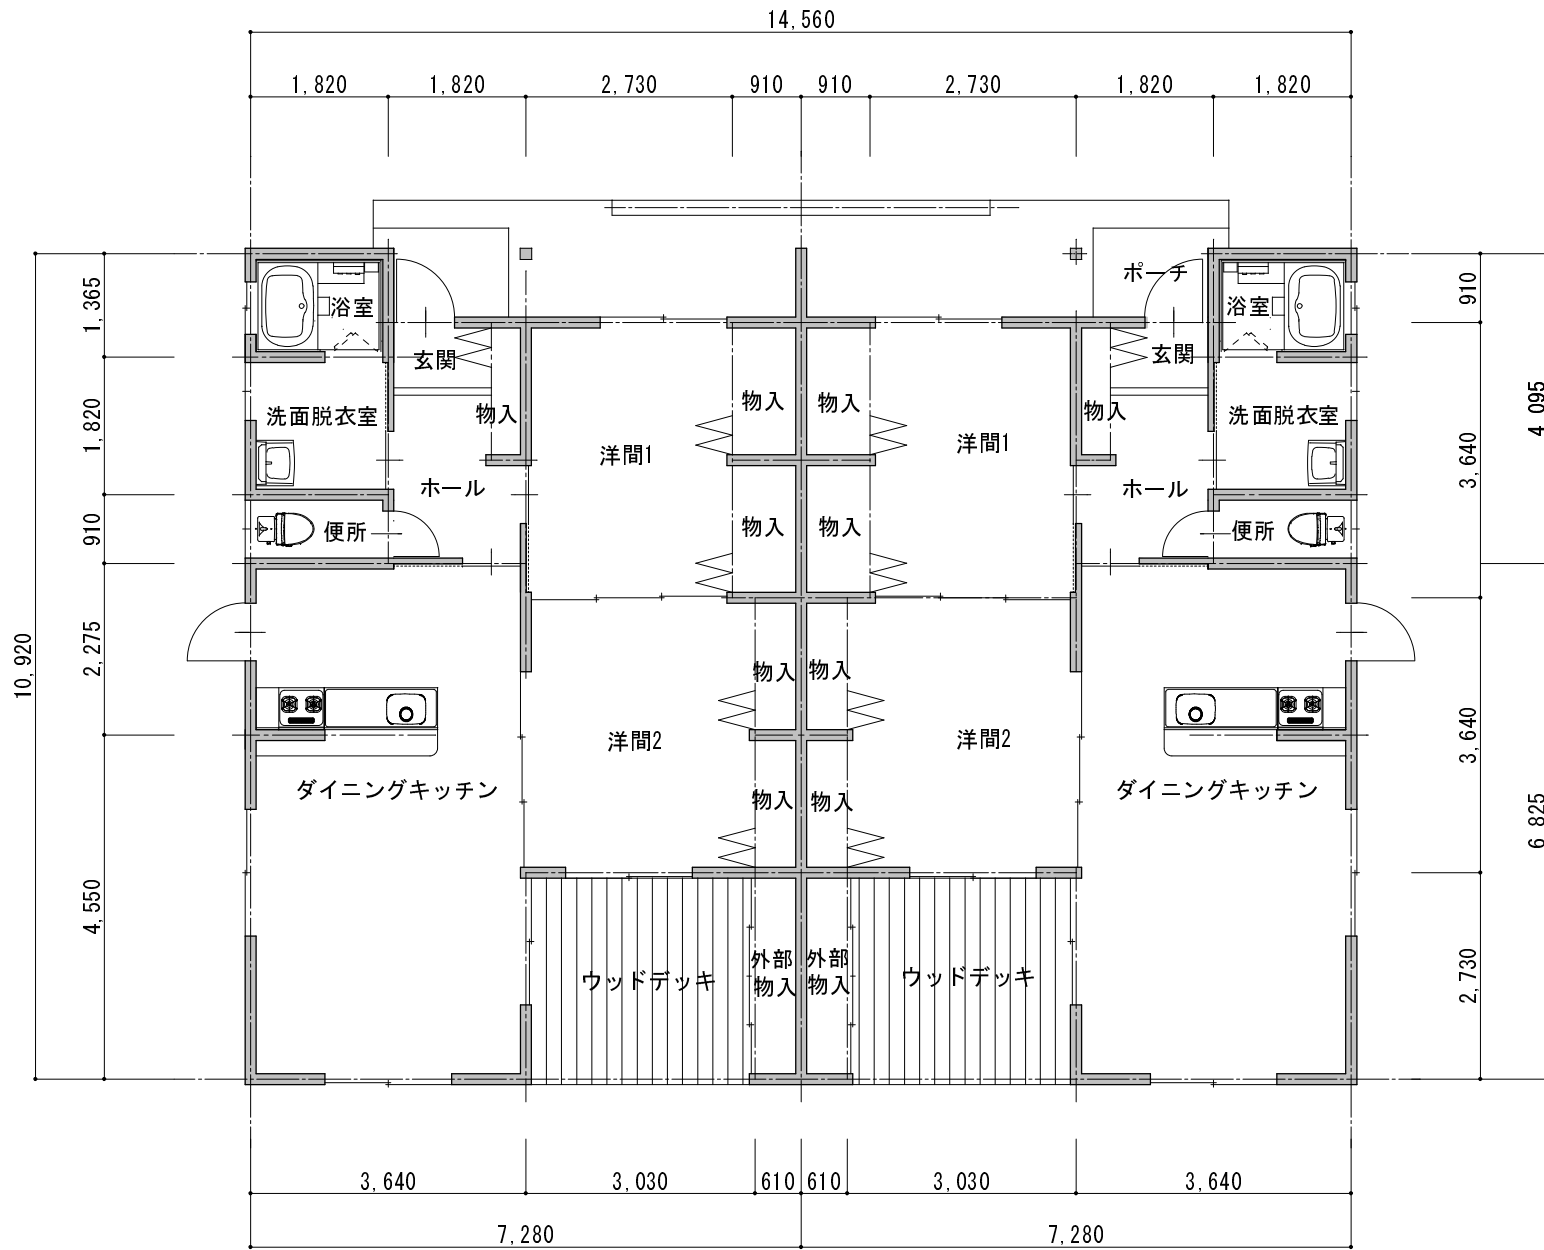

元組中団地	
住戸番号	101～104
建設年度	平成26年度
構造	木造平屋建（2戸連）
規模	2DKB
戸当り床面積	66.26 m ²
戸数	4戸

TITLE

元組中団地（木造平屋建）

DN

平面図


SCALE

1：100

SHEET NO.



南木曾町

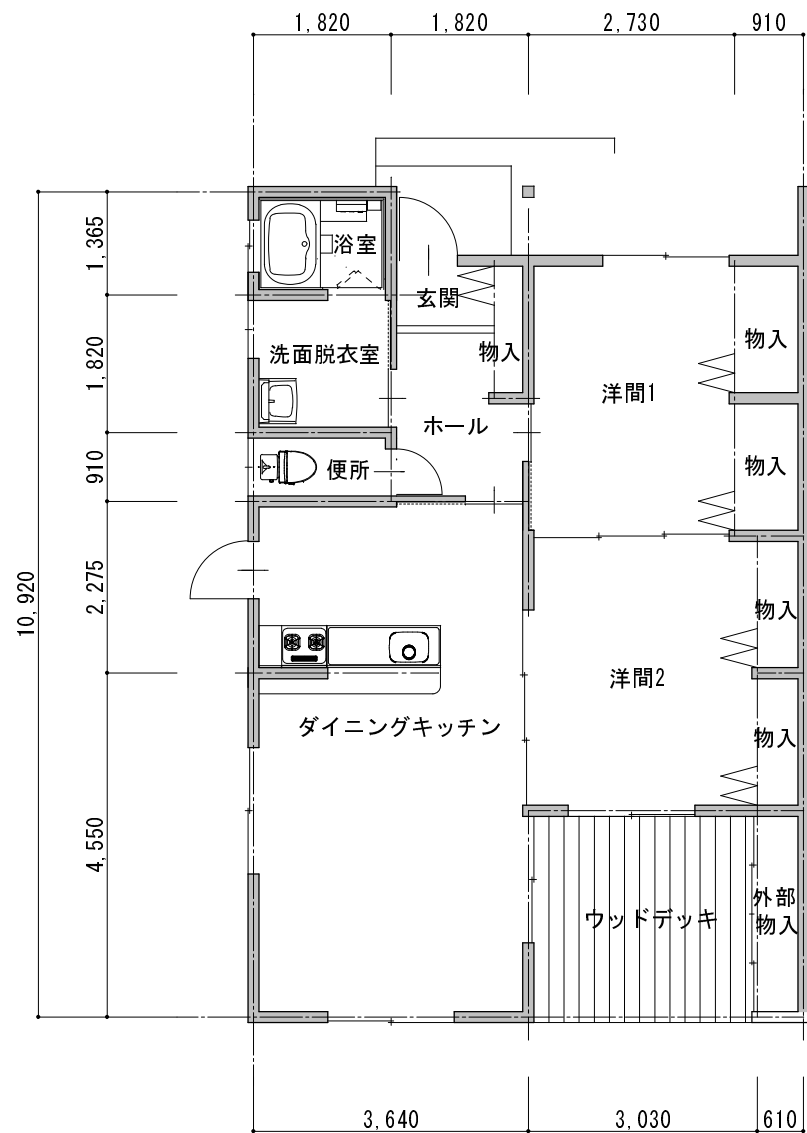

元組中団地	
住戸番号	101～104
建設年度	平成26年度
構造	木造平屋建（2戸連）
規模	2DKB
戸当り床面積	66.26 m ²
戸数	4戸

TITLE

元組中団地（木造平屋建）

DN

平面図

SCALE

1：100

SHEET NO.



南木曽町