

計画平面図

全体計画 $L=1400\text{m}$

平成24年度～平成30年度


地方創生道整備推進交付金(代行)工事 町道川向榔野線

事業概要 L=1,400m W=6.0(8.0)m


事業費 1,793,700千円(内交付額896,850千円)

事業内容 道路築造工(法面工、軽量盛土工、舗装工)

橋梁工(ませの洞橋上下部工、わらび沢大橋上部工の一部)

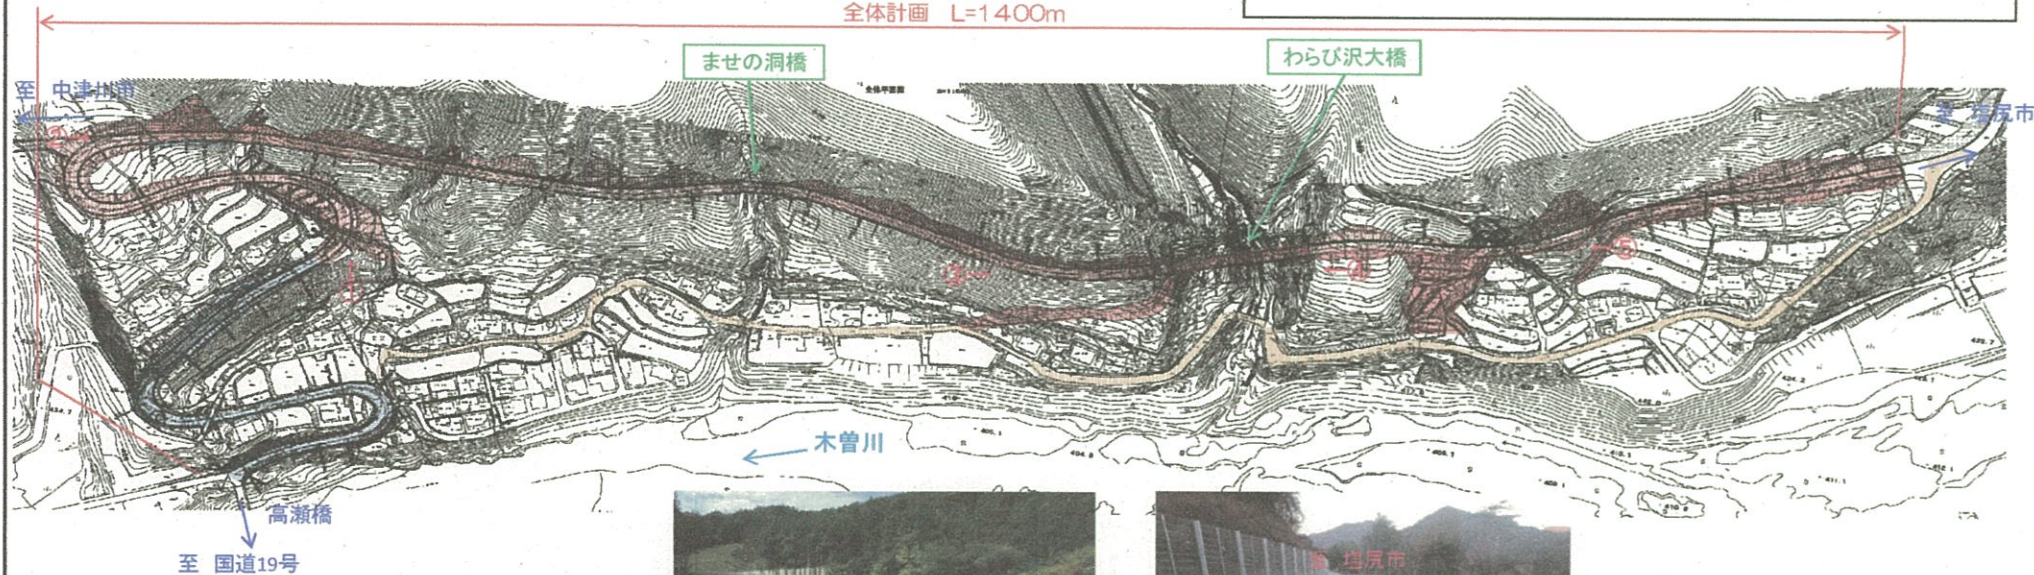

標準断面図

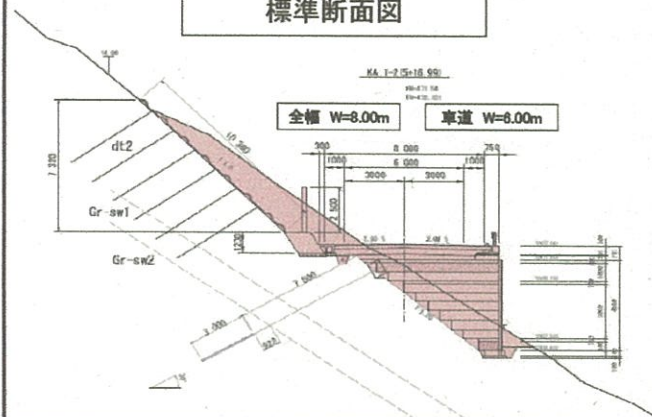

【町道】 本谷線

資料5-2

【H24年度 町道本谷線道路改良工事】

事業量 L=130m W=4.0m(6.0m)

事業費 39,529千円


(内交付金 18,125千円)

内 容 法面工、ブロック積工、小型水路工
舗装工、防護柵工



柿其川

【標準断面図】

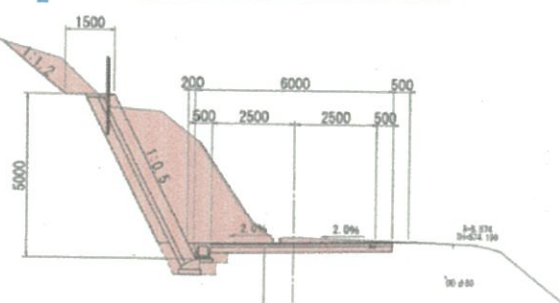

表層工 (再生密粒度アスコン20F) t=4cm
上層路盤工 (粒状調整砕石M-40) t=7cm
下層路盤工 (再生リサイクルRC-40) t=7cm
凍上抑制層 (再生リサイクルRC-40) t=12cm

0 300m
1:5,000

【町道】天白川向線

資料5-3

【H24年度 町道天白川向線道路改良工事】

事業量 L=103m W=4.0m(6.0m)

事業費 19,621千円


(内交付金 8,000千円)

内 容 L型擁壁工、重力式擁壁工

L型側溝工、舗装工、防護柵工



【標準断面図】

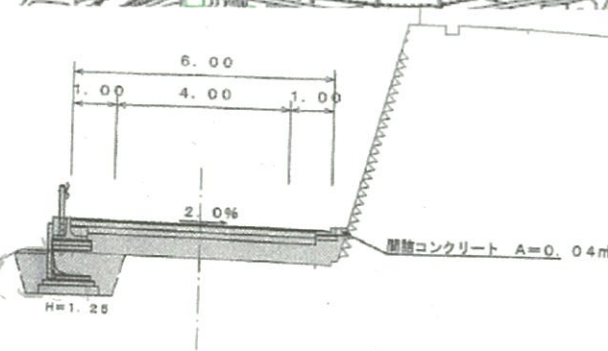

【林道】 恋路峠線

資料5-4



【H26年度 林道恋路峠線改良工事】

事業量 L=58m W=4.0m

事業費 12,441千円

(内交付金 3,096千円)

内 容 ポケット式ロックネット工
コンクリート吹付工

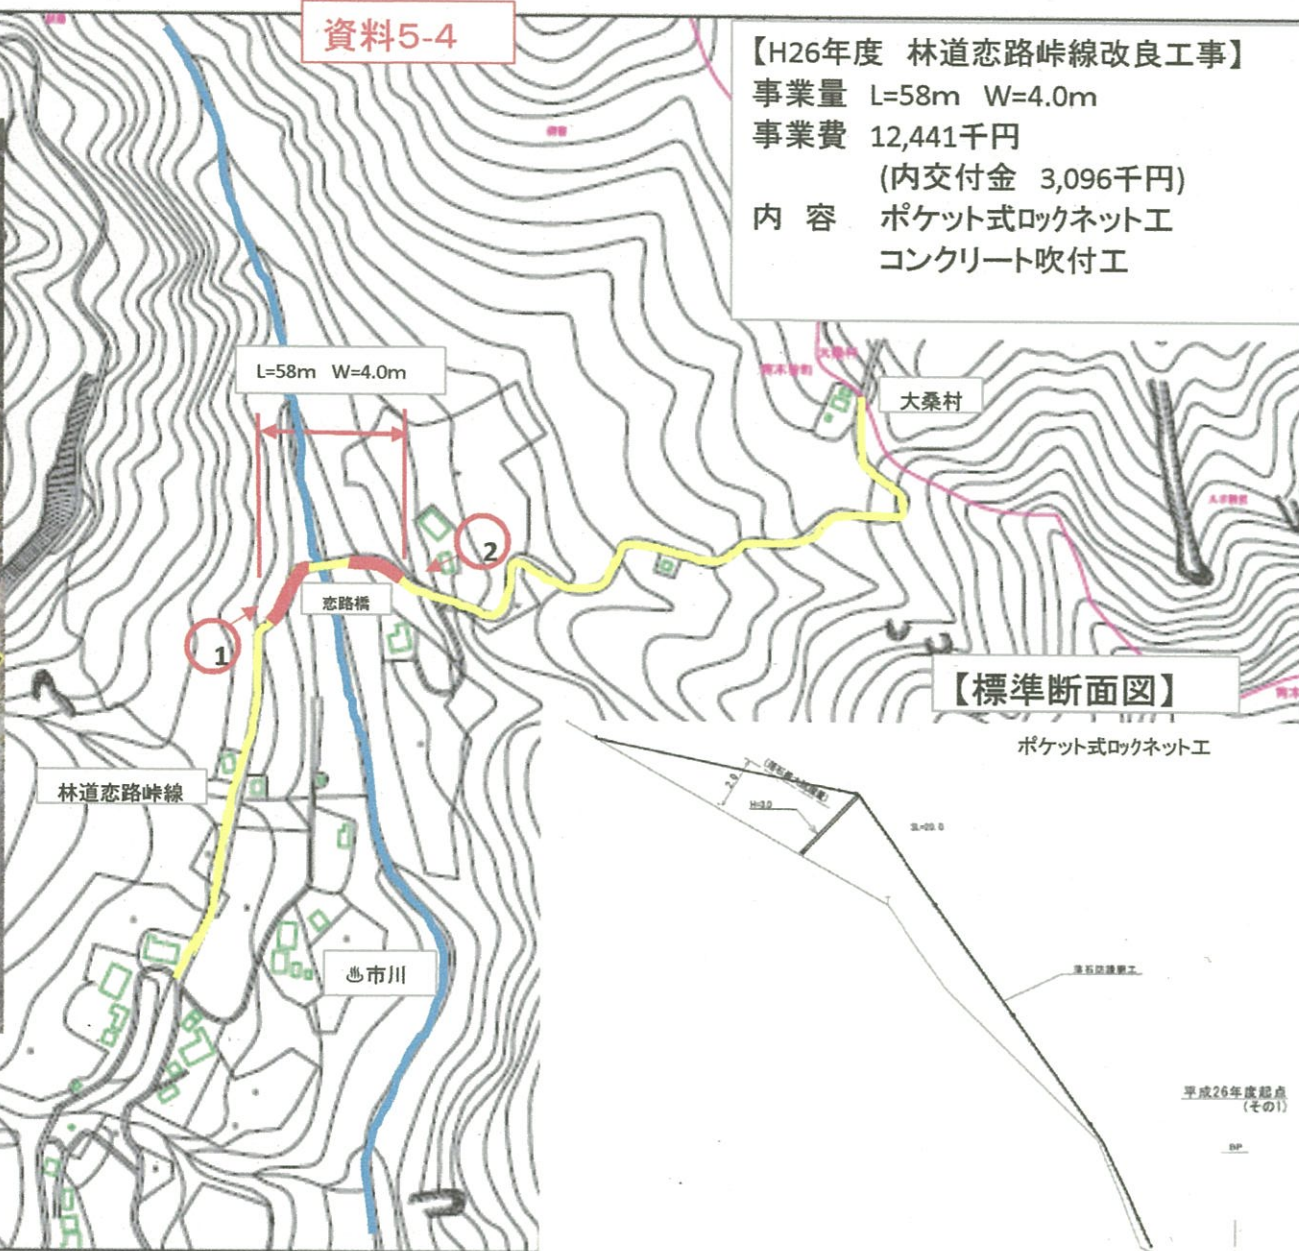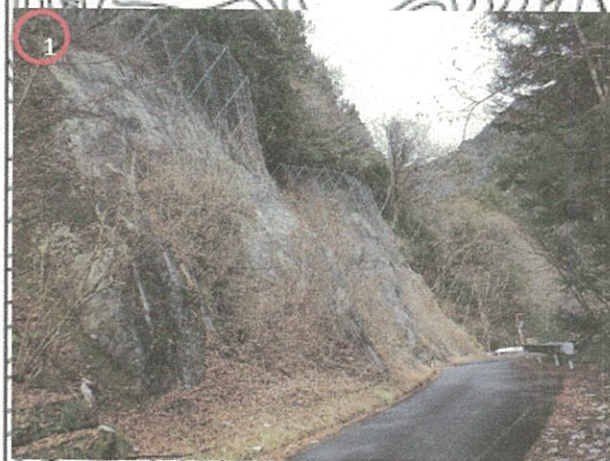

【標準断面図】

ポケット式ロックネット工

平成26年度起点
(その1)

0 30m
1:5,000

【林道】秋葉山線

資料5-5

【H27年度 林道秋葉山線舗装工事】

事業量 L=435m W=3.0m

事業費 17,118千円

(内交付金 4,820千円)

内 容 舗装工、排水施設工



【標準断面図】

S. A=0.3

MC5

L= 8.90

+0.03

1.50 1.50

-2.00% -2.00%

