
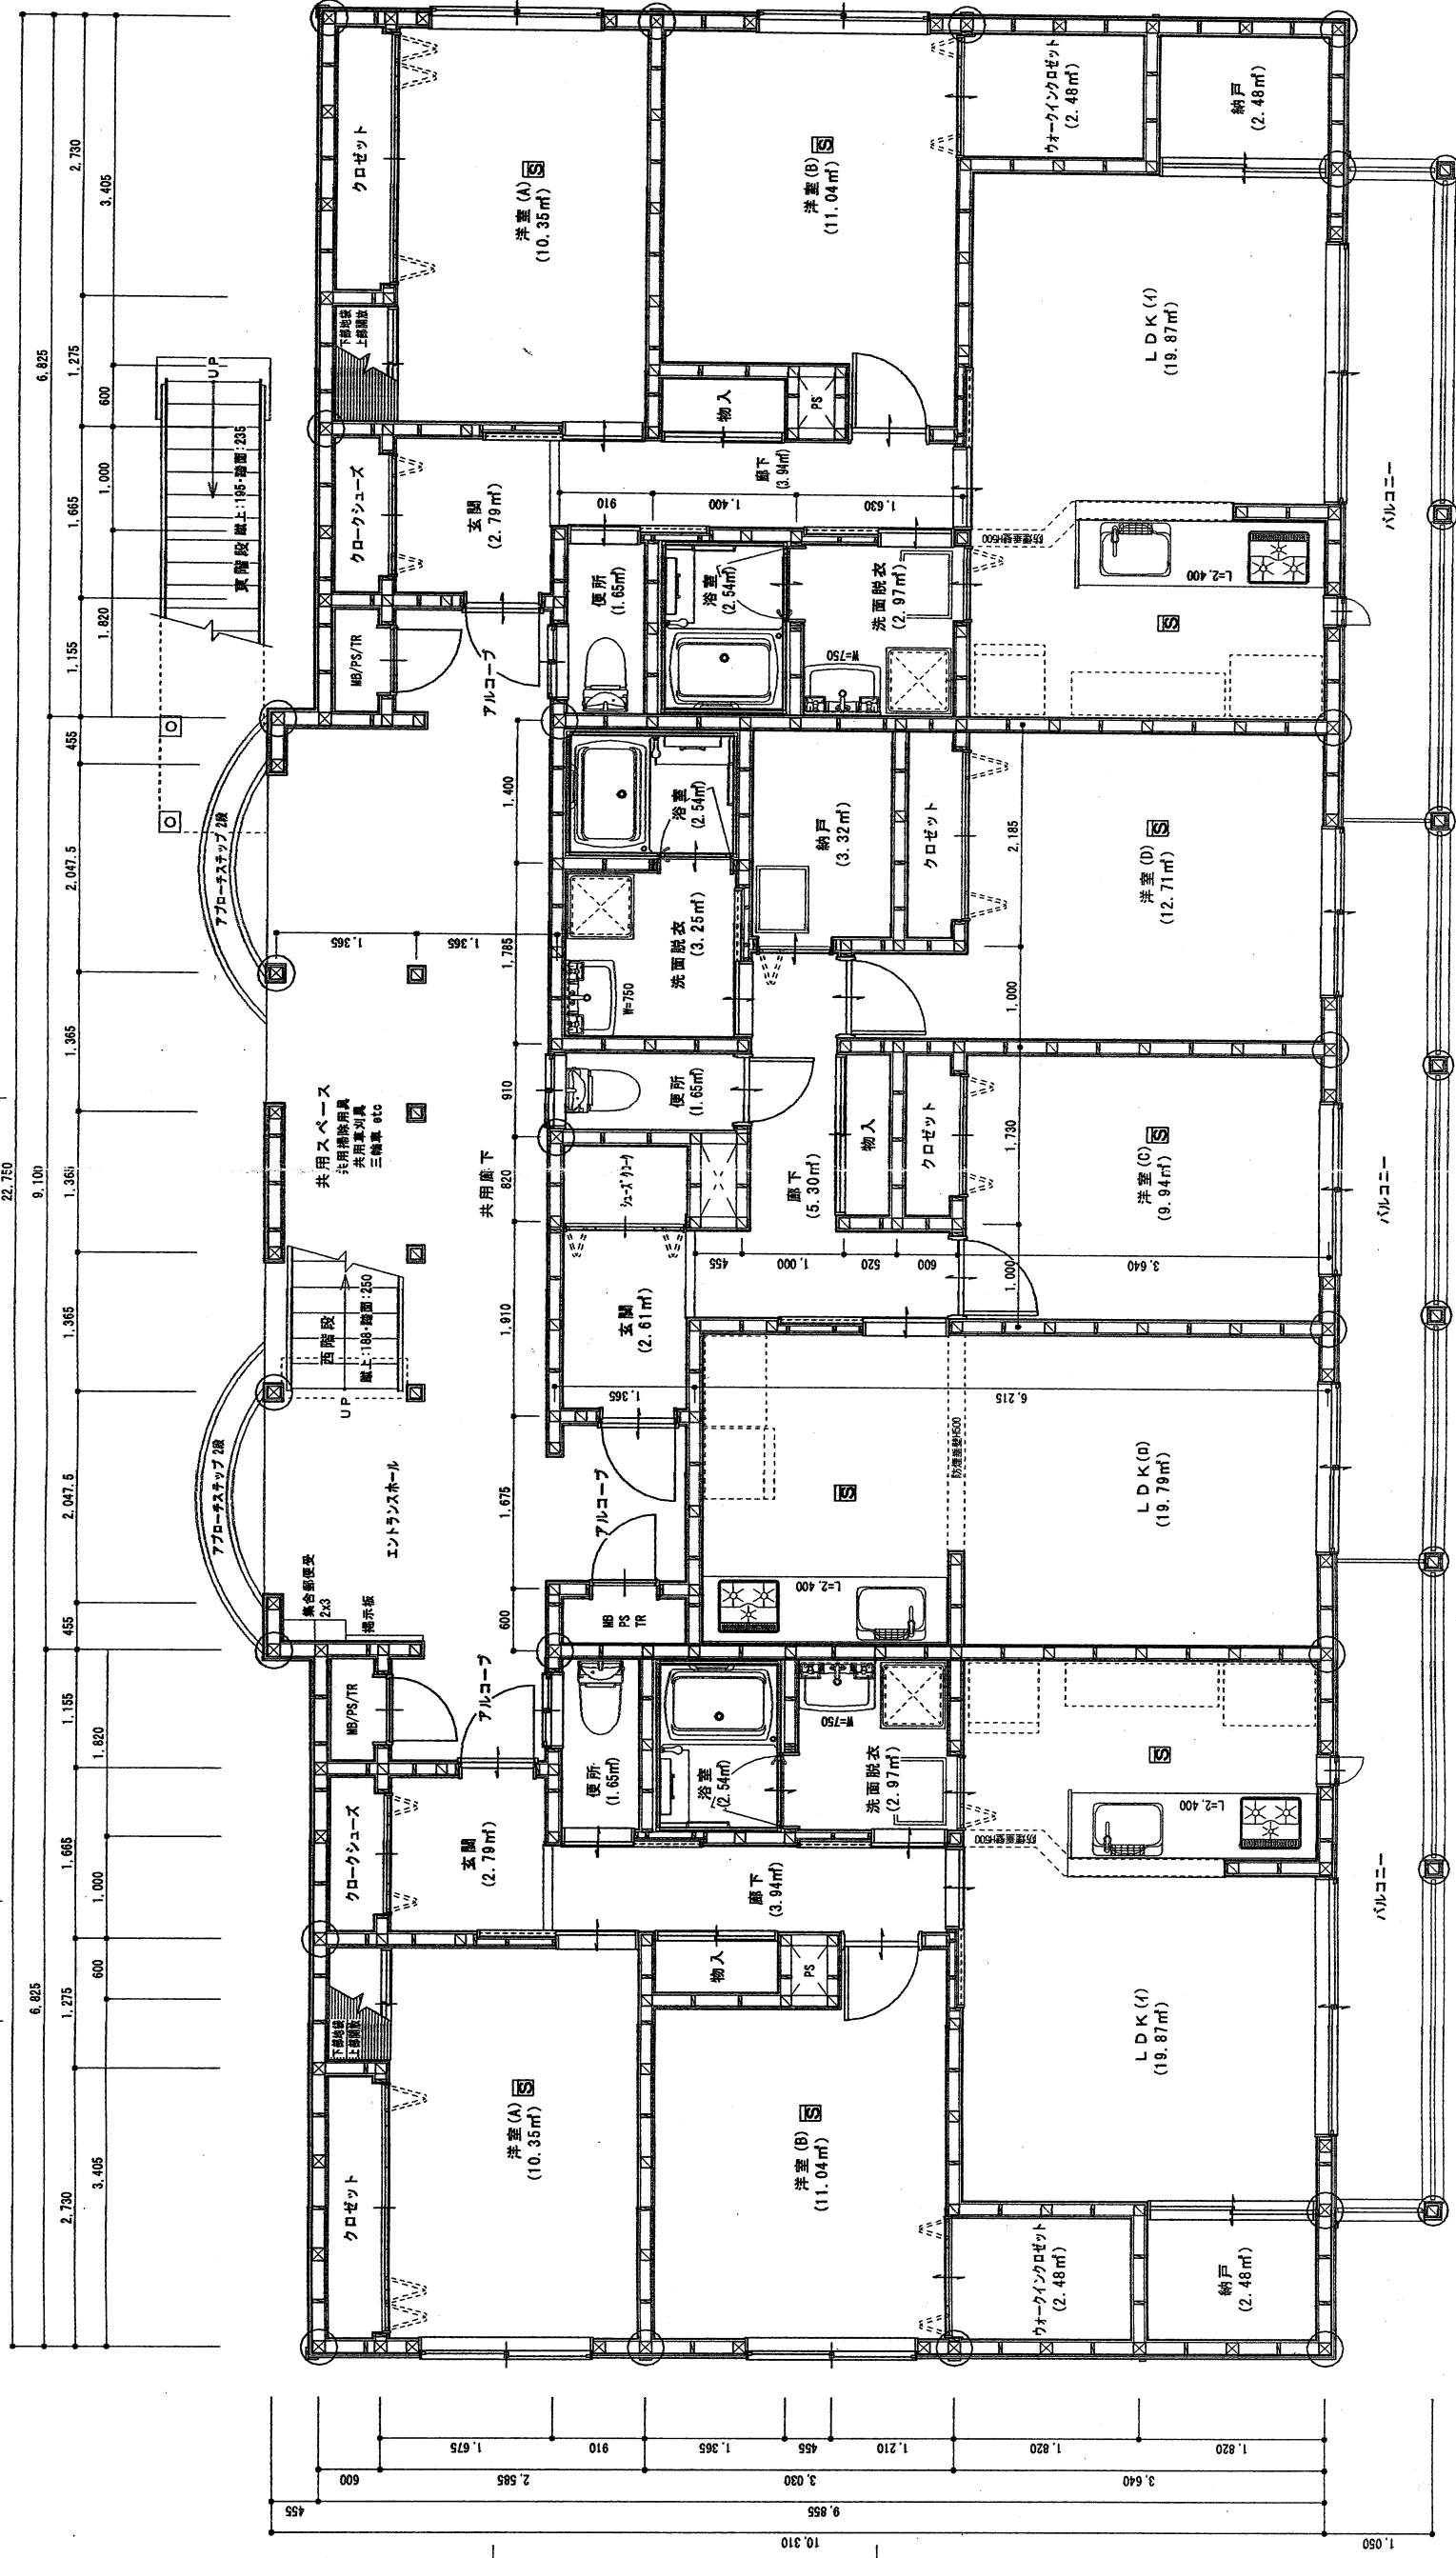


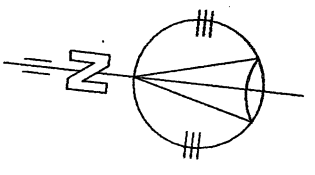


2LDK-98.77
専有床面積 65.33㎡
バルコニー面積 6.69㎡
7k2-7面積 1.94㎡

2LDK-98.77
専有床面積 65.69㎡
バルコニー面積 7.64㎡
7k2-7面積 2.29㎡

2LDK-98.77
専有床面積 65.33㎡
バルコニー面積 6.69㎡
7k2-7面積 1.94㎡

住宅用防災機器

☒ 遮り柱 120x120
☒ 遮り柱 105x105 (バルコニー手すりまで)
☒ 管柱 120x120
☒ 管柱 105x105

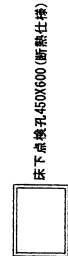

床下点検孔450(600) (断熱仕様)

2018.8.1-一部変更	2018.8.2-一部加算	2018.8.10-一部加算	2018.8.14-一部変更・加算		(株) 麦島建設設計部 一級建築士事務所 愛知県知事登録 (イ-19) 1292号 名古屋市中区錦第二丁目19番10号 TEL (代表) (052) 872-6106	工事名称	平成30年度 ユーアイ住宅元組北岡地建設事業	作 図	整理番号
2018.8.17-一部加算	2018.8.25-一部加算	2018.8.19-一部加算	図面名称			1階平面図	縮 尺	S=1/50	図面番号
									A 0 3