
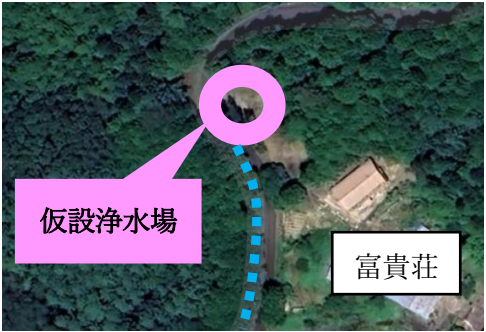


リニア関連水道水源予備的措置 工事進捗状況

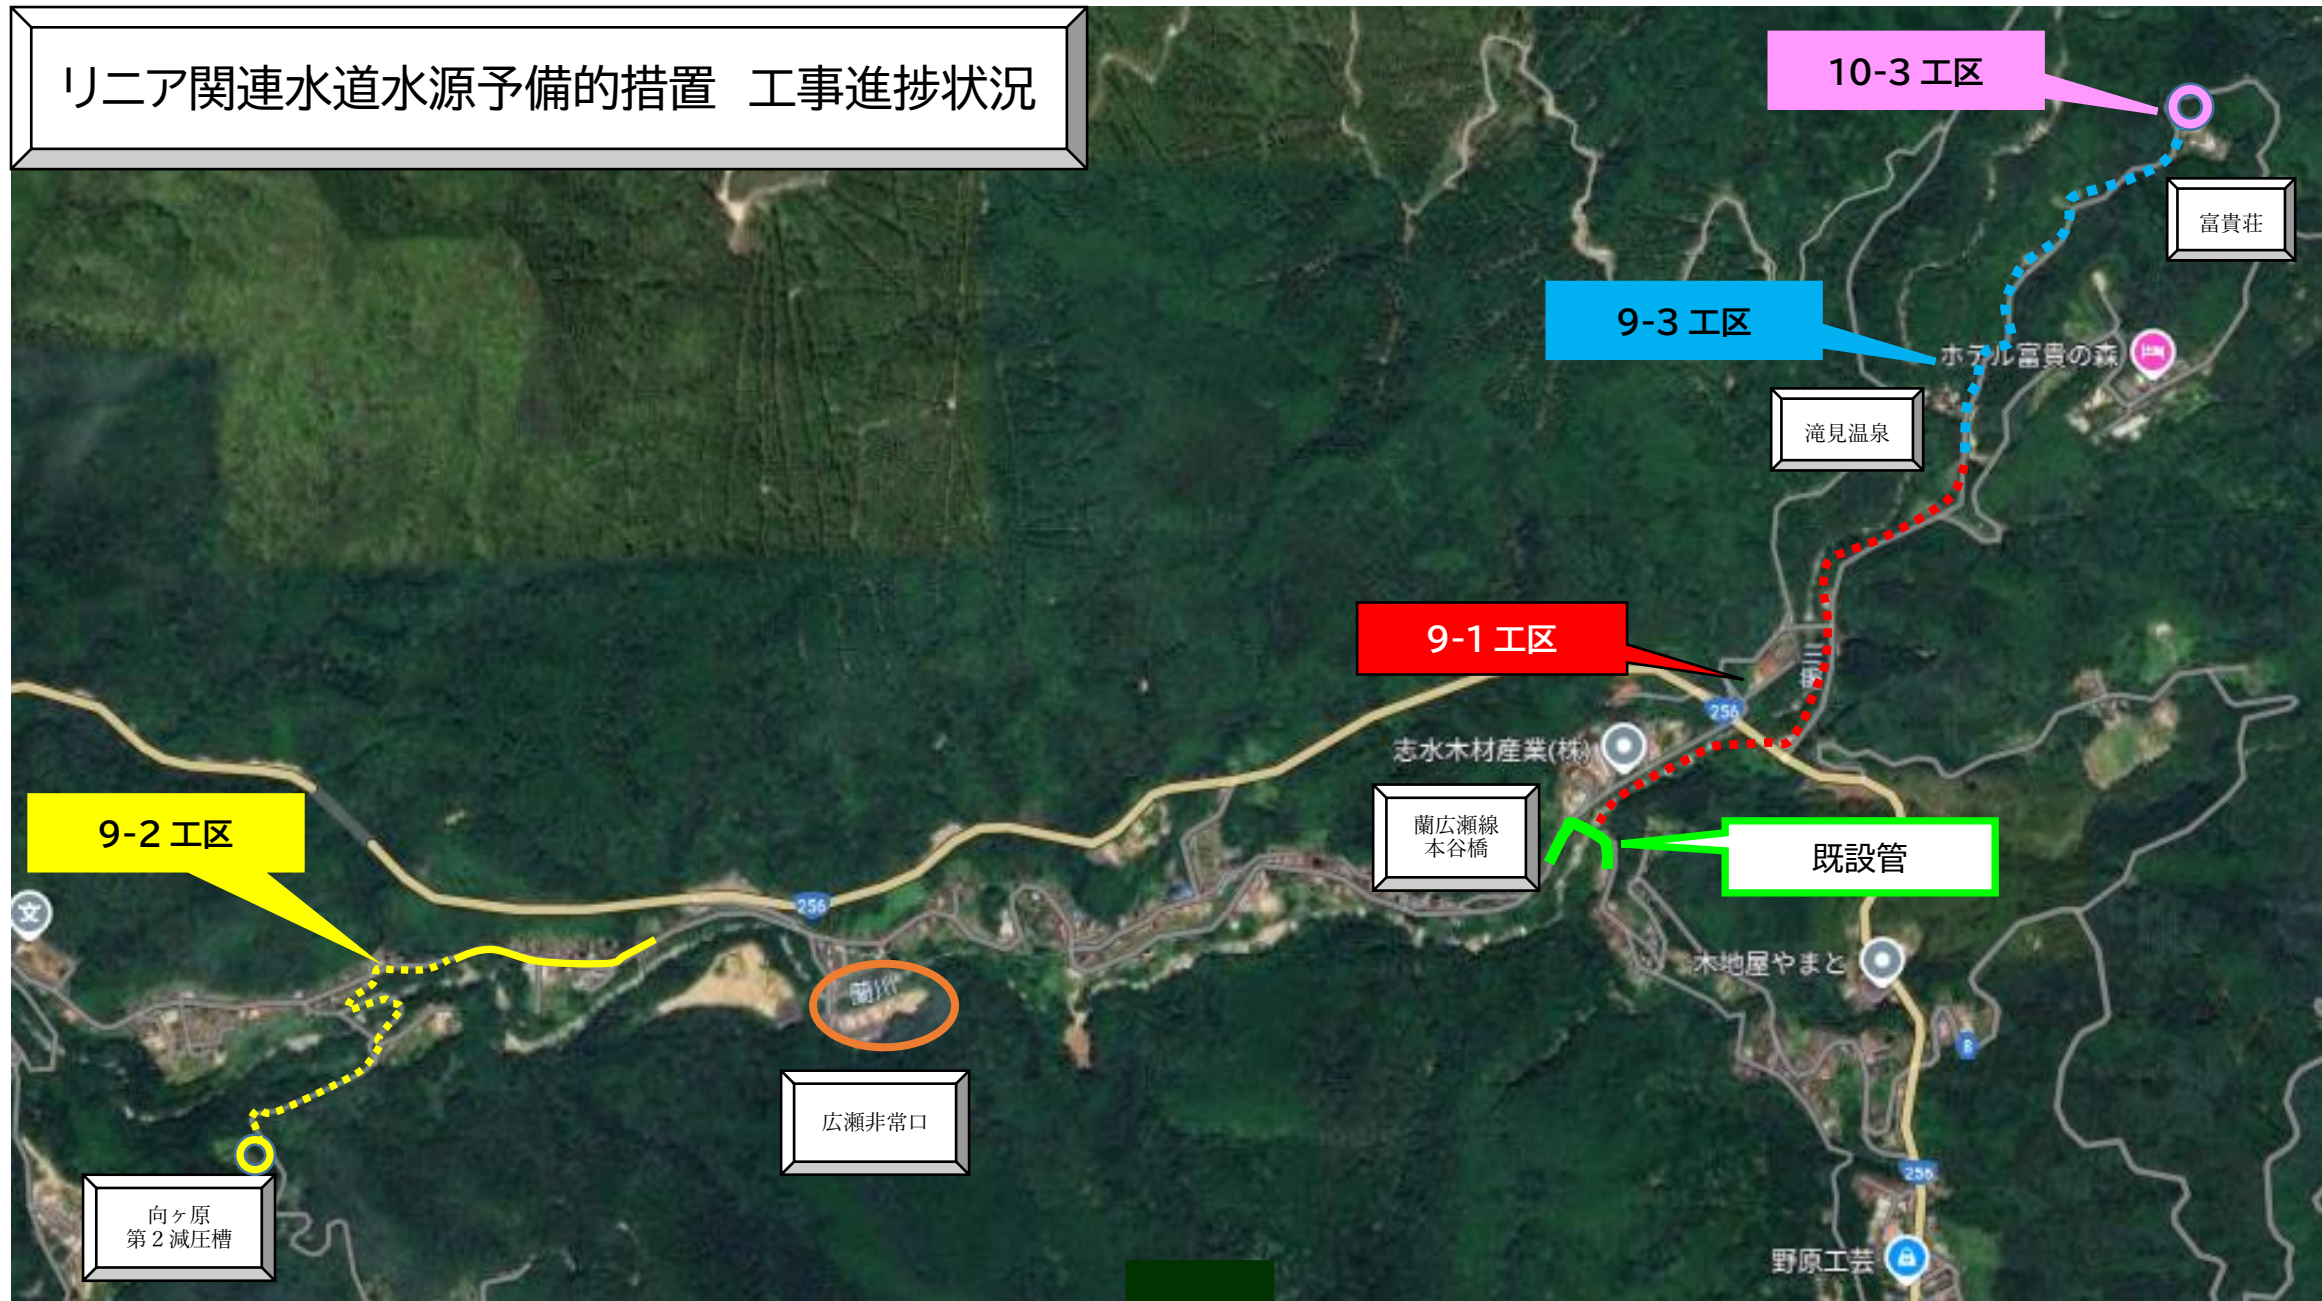

工区	工事内容	工事箇所	工期	進捗状況
第9-1工区	仮設配管(1,000m) 一部本設配管	滝見温泉 ～本谷橋(既設管)	R6.10.7 ～R7.8.31	施工済 … 仮設配管(600m) 施工中 … 仮設配管(400m)
第9-2工区	本設配管「神橋地区」(252m) ※実線 仮設配管(787m) ※点線	神橋地区 ～向ヶ原第2減圧槽	R7.3.25 ～R7.8.31	施工済 … 仮設配管(200m) 施工中 … 本設配管(252m)、仮設配管(587m)
第9-3工区	本設配管(659m) 仮設減圧槽(1基)	仮設浄水場 ～滝見温泉	R7.3.25 ～R7.8.31	施工済 … 本設配管(650m) 施工中 … 本設配管(9m)、仮設減圧槽(1基)
第10-3工区	仮設浄水場築造	旧富貴荘付近	R6.6.21 ～R7.8.31	施工済 … 浄水節部(電気設備含む)、配水タンク3基、連絡配管 施工中 … 越流・排水管路

9-1工区

- 仮設ステンレス鋼管(φ150 L=1,039.3m)
- 減圧弁 1 基



9-2工区

- 配水用ポリエチレン管(埋設配管)…φ150 mm L=251.9m
- 仮設ステンレス鋼管(丘配管)…φ150 mm L=787.4m



9-3工区

- 仮設タンク…V=6t 1 基
- 減圧槽場内配管…φ150 mm L=32.5m、φ100 mm L=11.6m
- 配水用ポリエチレン管(埋設配管)…φ150 mm L=659.8m



10-3工区

- 浄水場機械設備
 - ・スレッド式ろ過機…700 m³/日 1 基
 - ・次亜注入ユニット…1基
 - ・ろ過機設置棟…1棟
 - ・電気設備…一式
- 配水池機械設備
 - ・ステンレス製仮設タンク…配水池用V=40t 2基 逆洗用 40t 1基

